

ЭСКИЗНЫЙ ПРОЕКТ

Индивидуальный жилой дом



АРХИТЕКТОР ПРОЕКТА


Шлеї ЕВ

Компания "Красна изба"

+7 (499) 643-56-75

+7 (967) 235-56-75

krasna-izba.ru

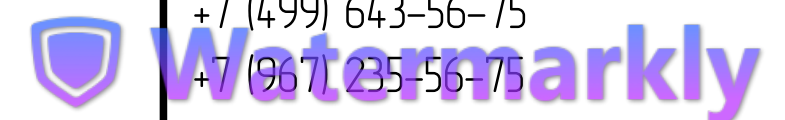



ЭП

Выполнил

Шлей Е.В.

Заказчик

 **Watermarkly**

Перспективные изображения

Стадия

Лист

Листов

ЭП

02



ЭП

Выполнил

Шлей Е.В

Заказчик



Watermarkly

Перспективы


Страница

Лист

Листов

ЭП

03

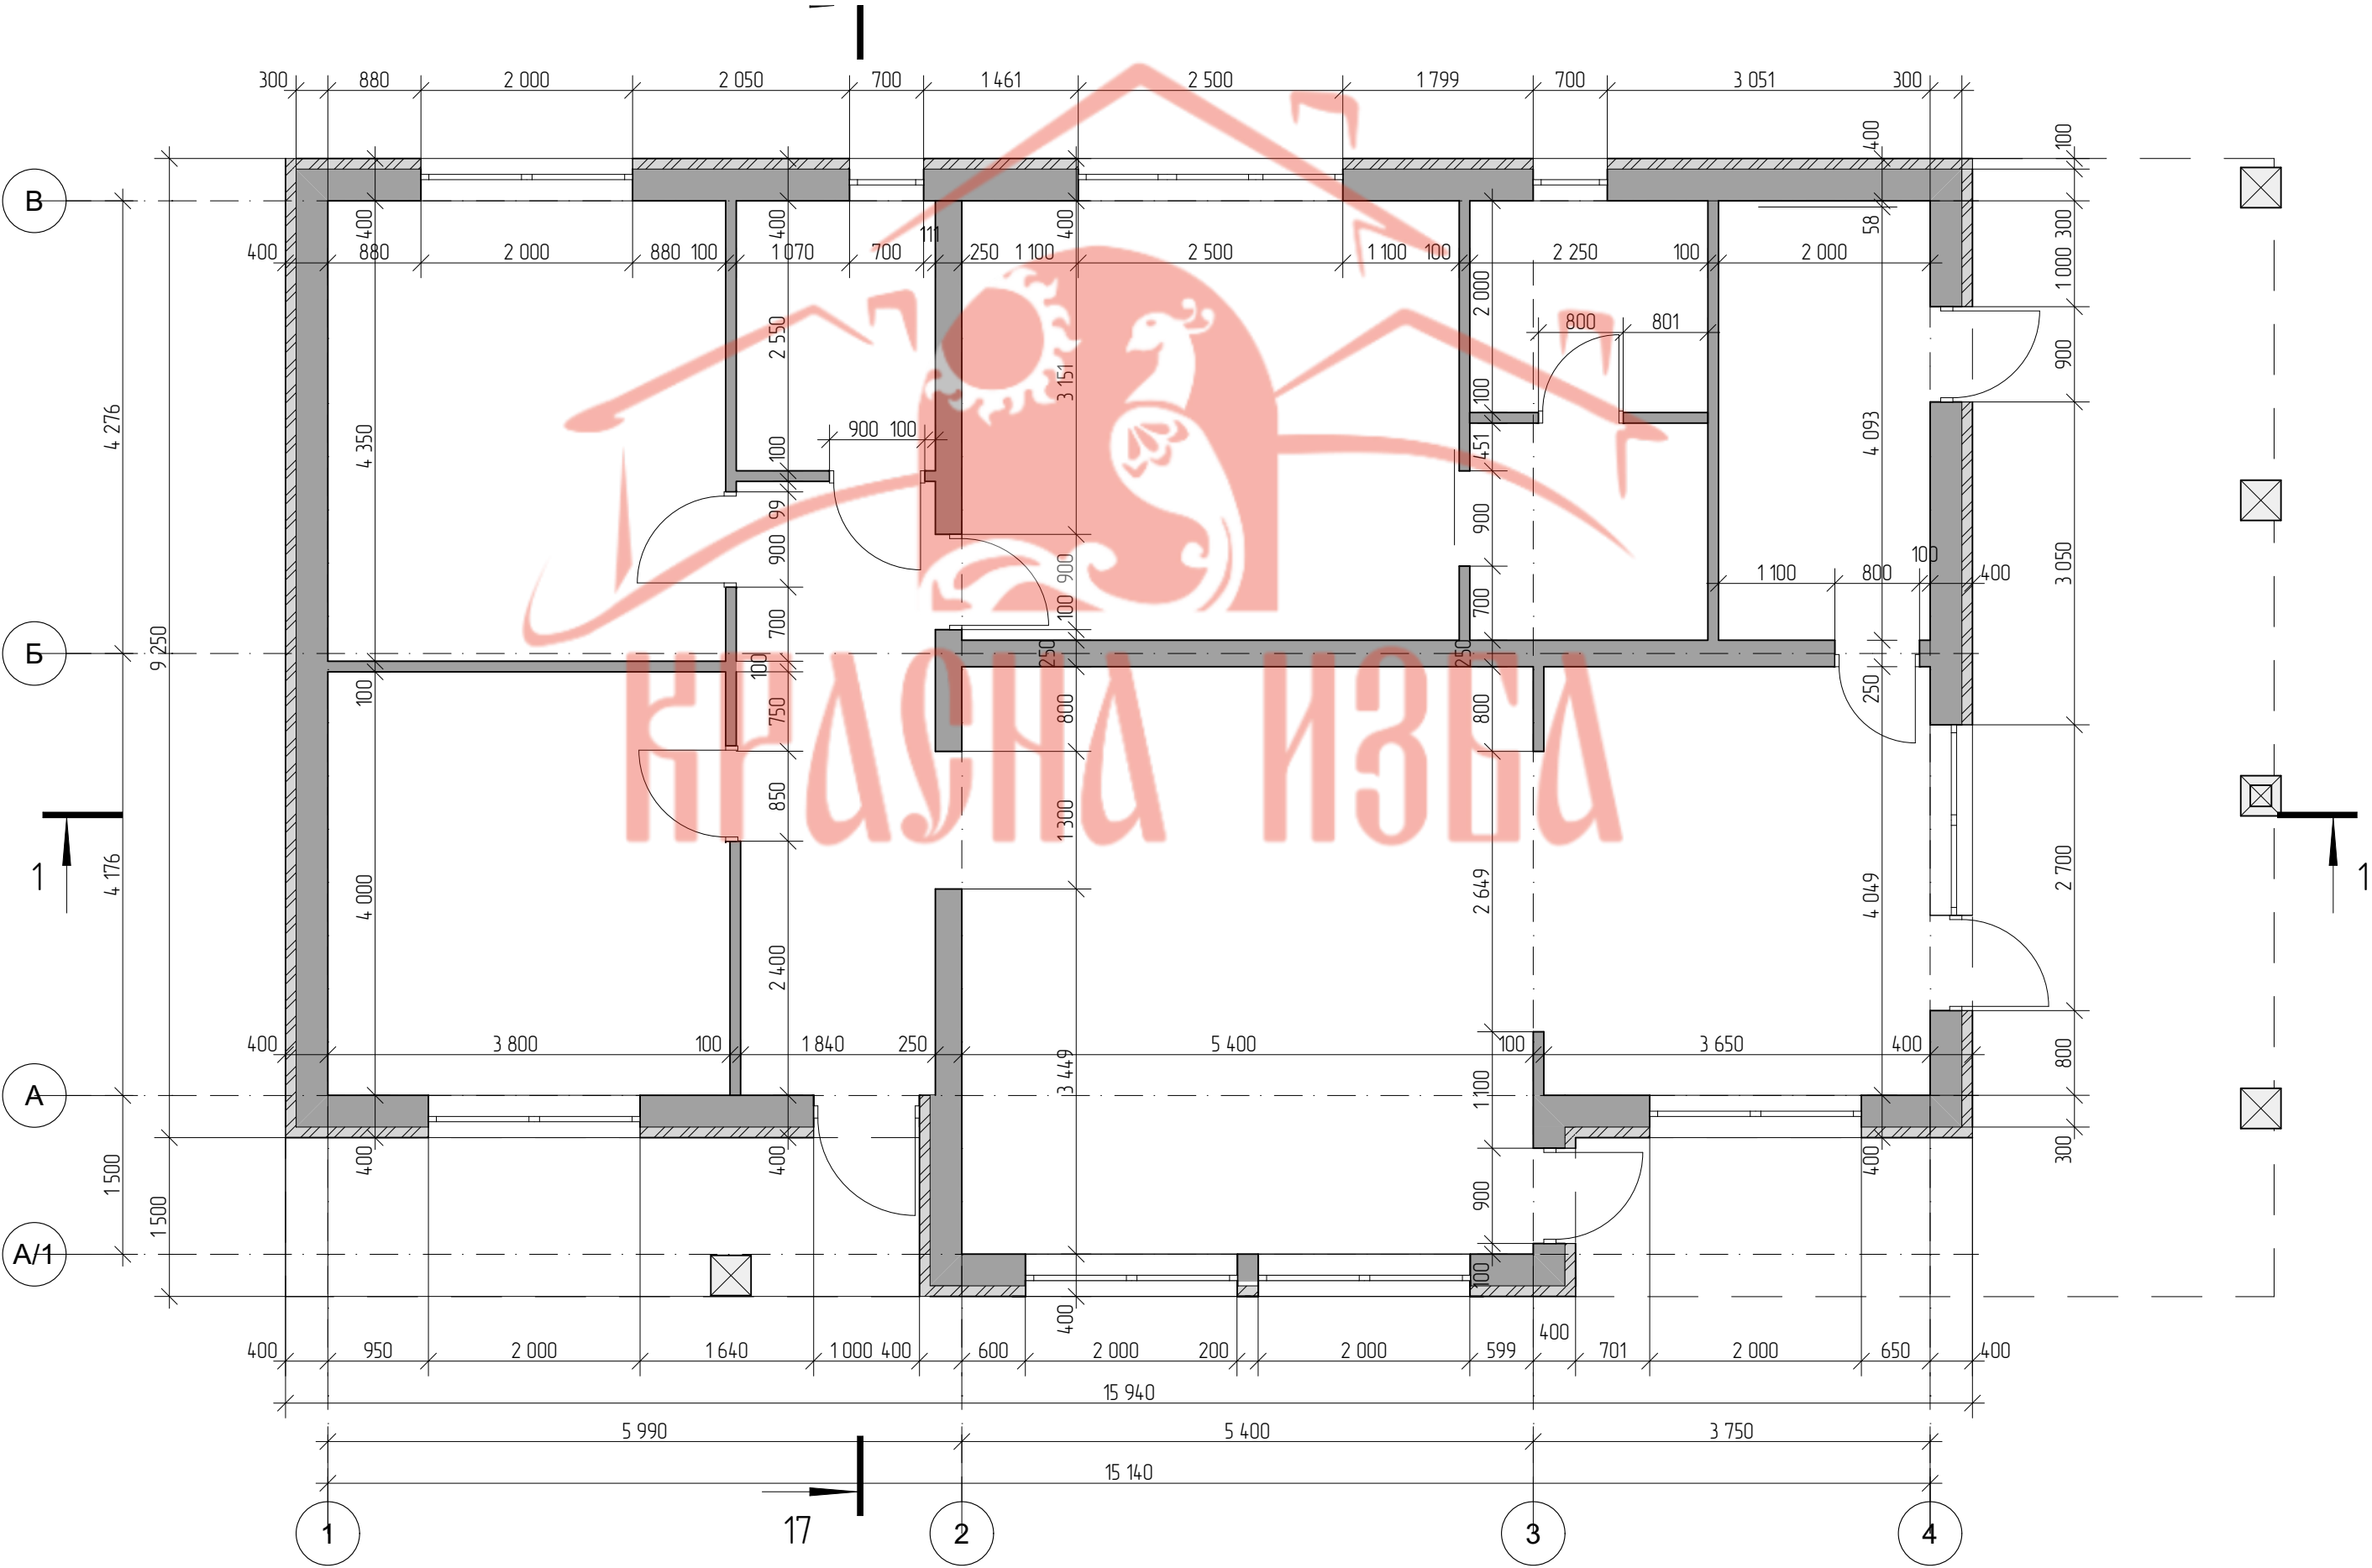


ЭП

Выполнил	Шлей Е.В.
Заказчик	

Watermarkly

Кладочный план. 1 этаж

Стация	Лист	Листов
ЭП	04	

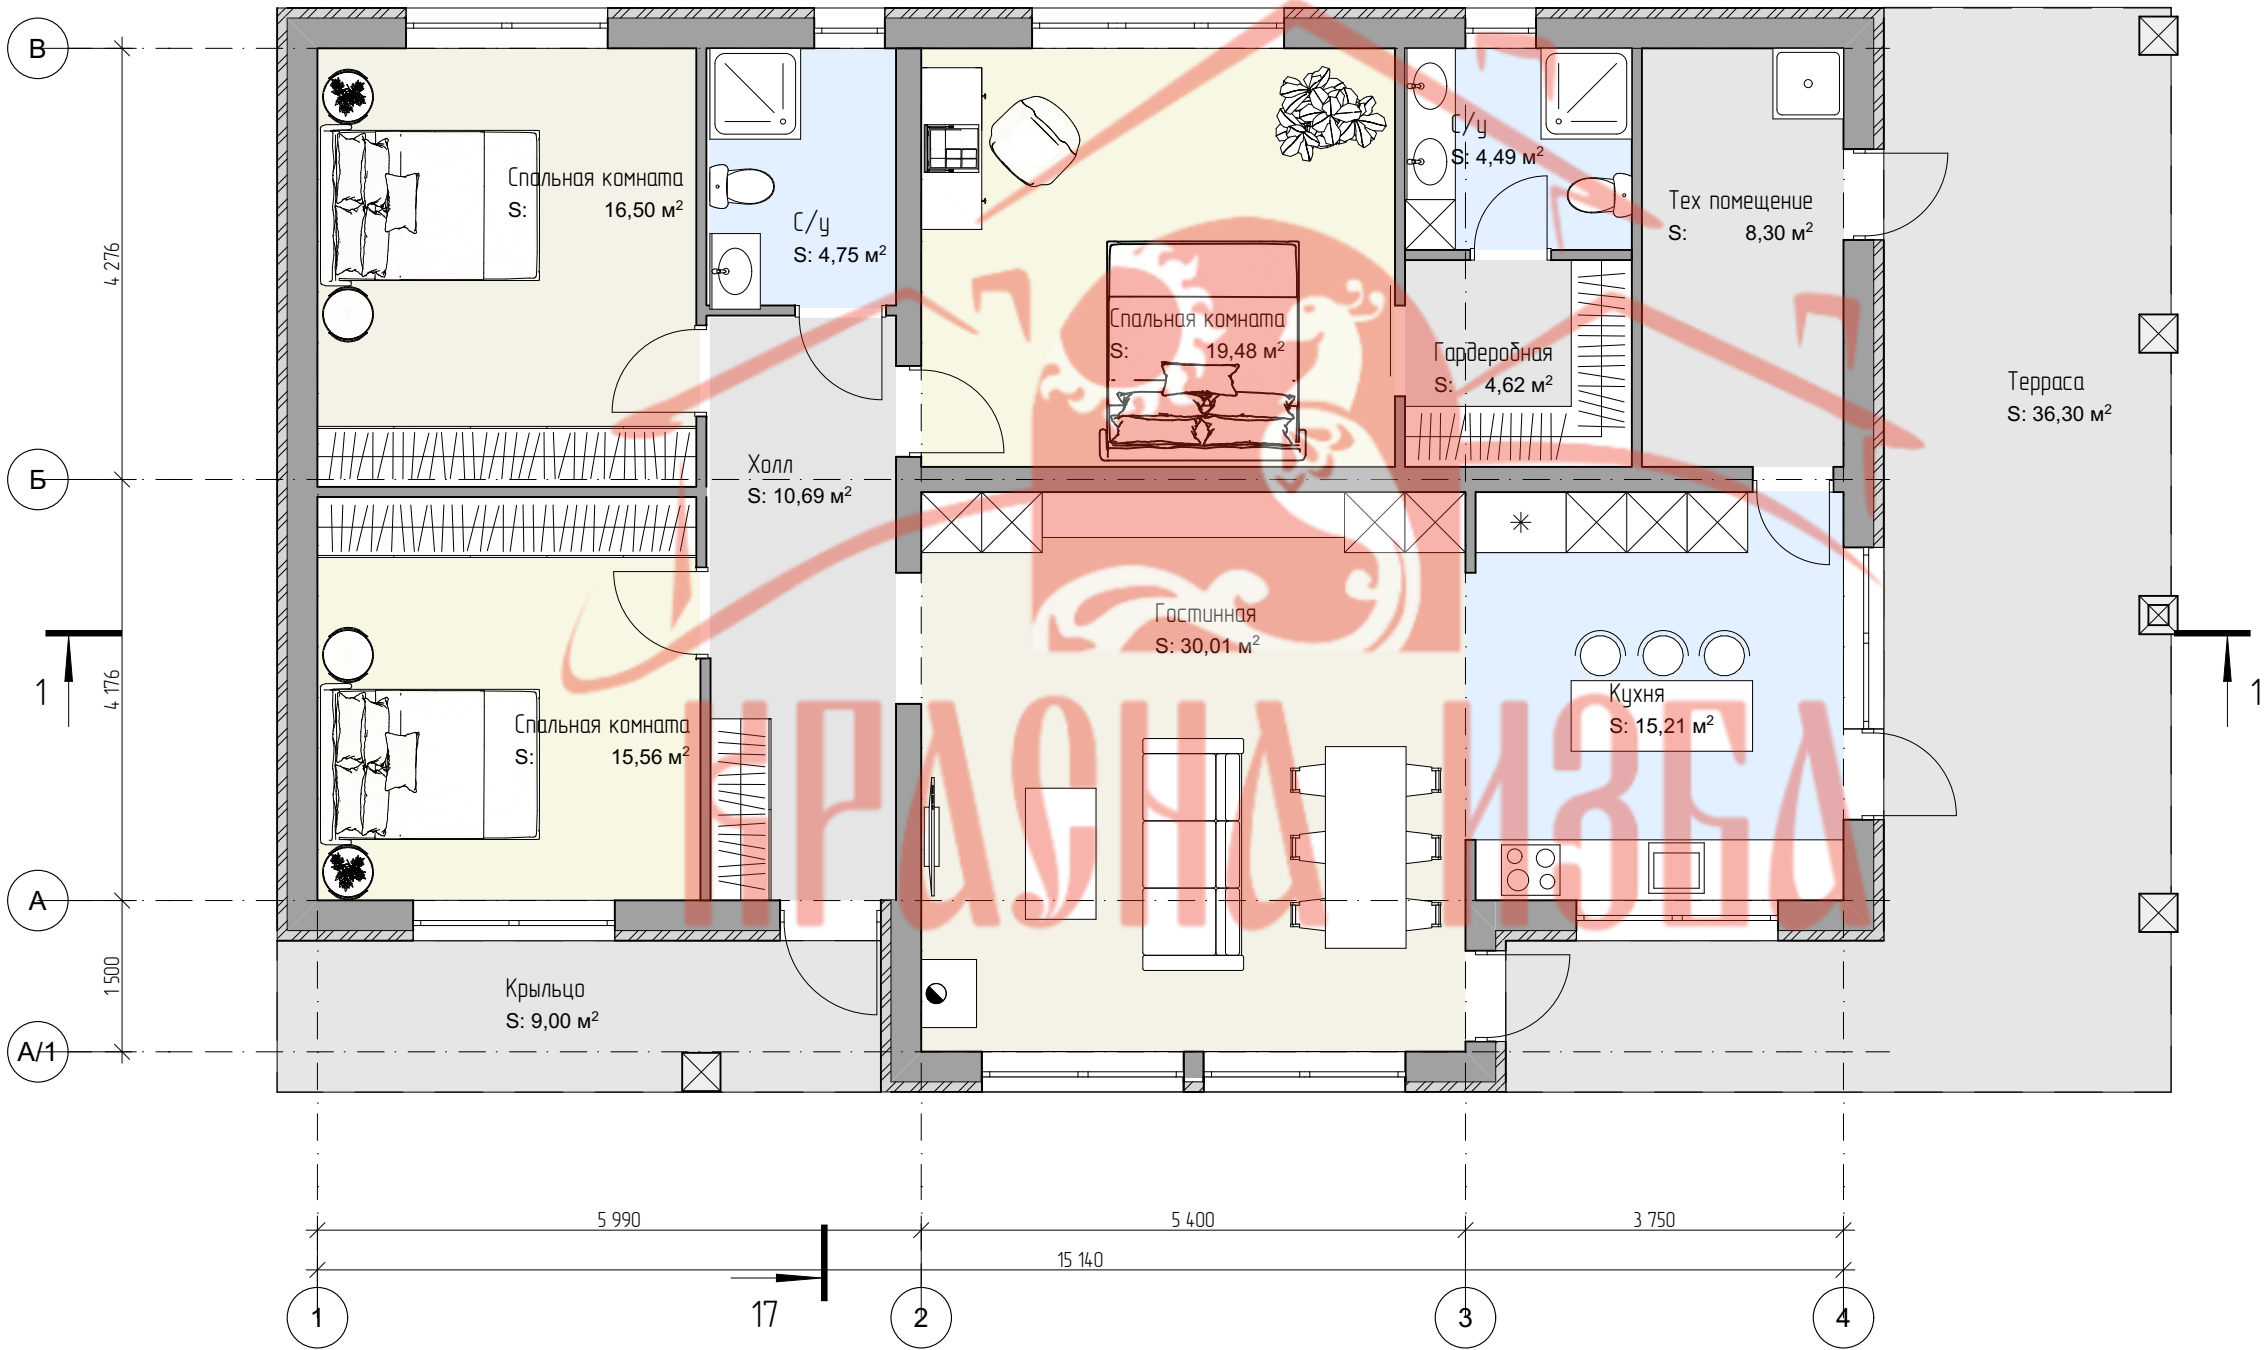

Экспликация 1-й этаж	
Название Зоны	Измеренная Площадь
Гардеробная	4,62
Гостинная	30,01
Крыльцо	9,00
Кухня	15,21
С/у	9,24
Спальная комната	51,54
Терраса	36,30
Тех помещение	8,30
Холл	10,69
	174,91 мl
Общая площадь	184,44



ЭП

Выполнил

Шлей Е.В

Заказчик



Планы с расстановкой мебели


Стандия


Лист



Листов

ЭП


05

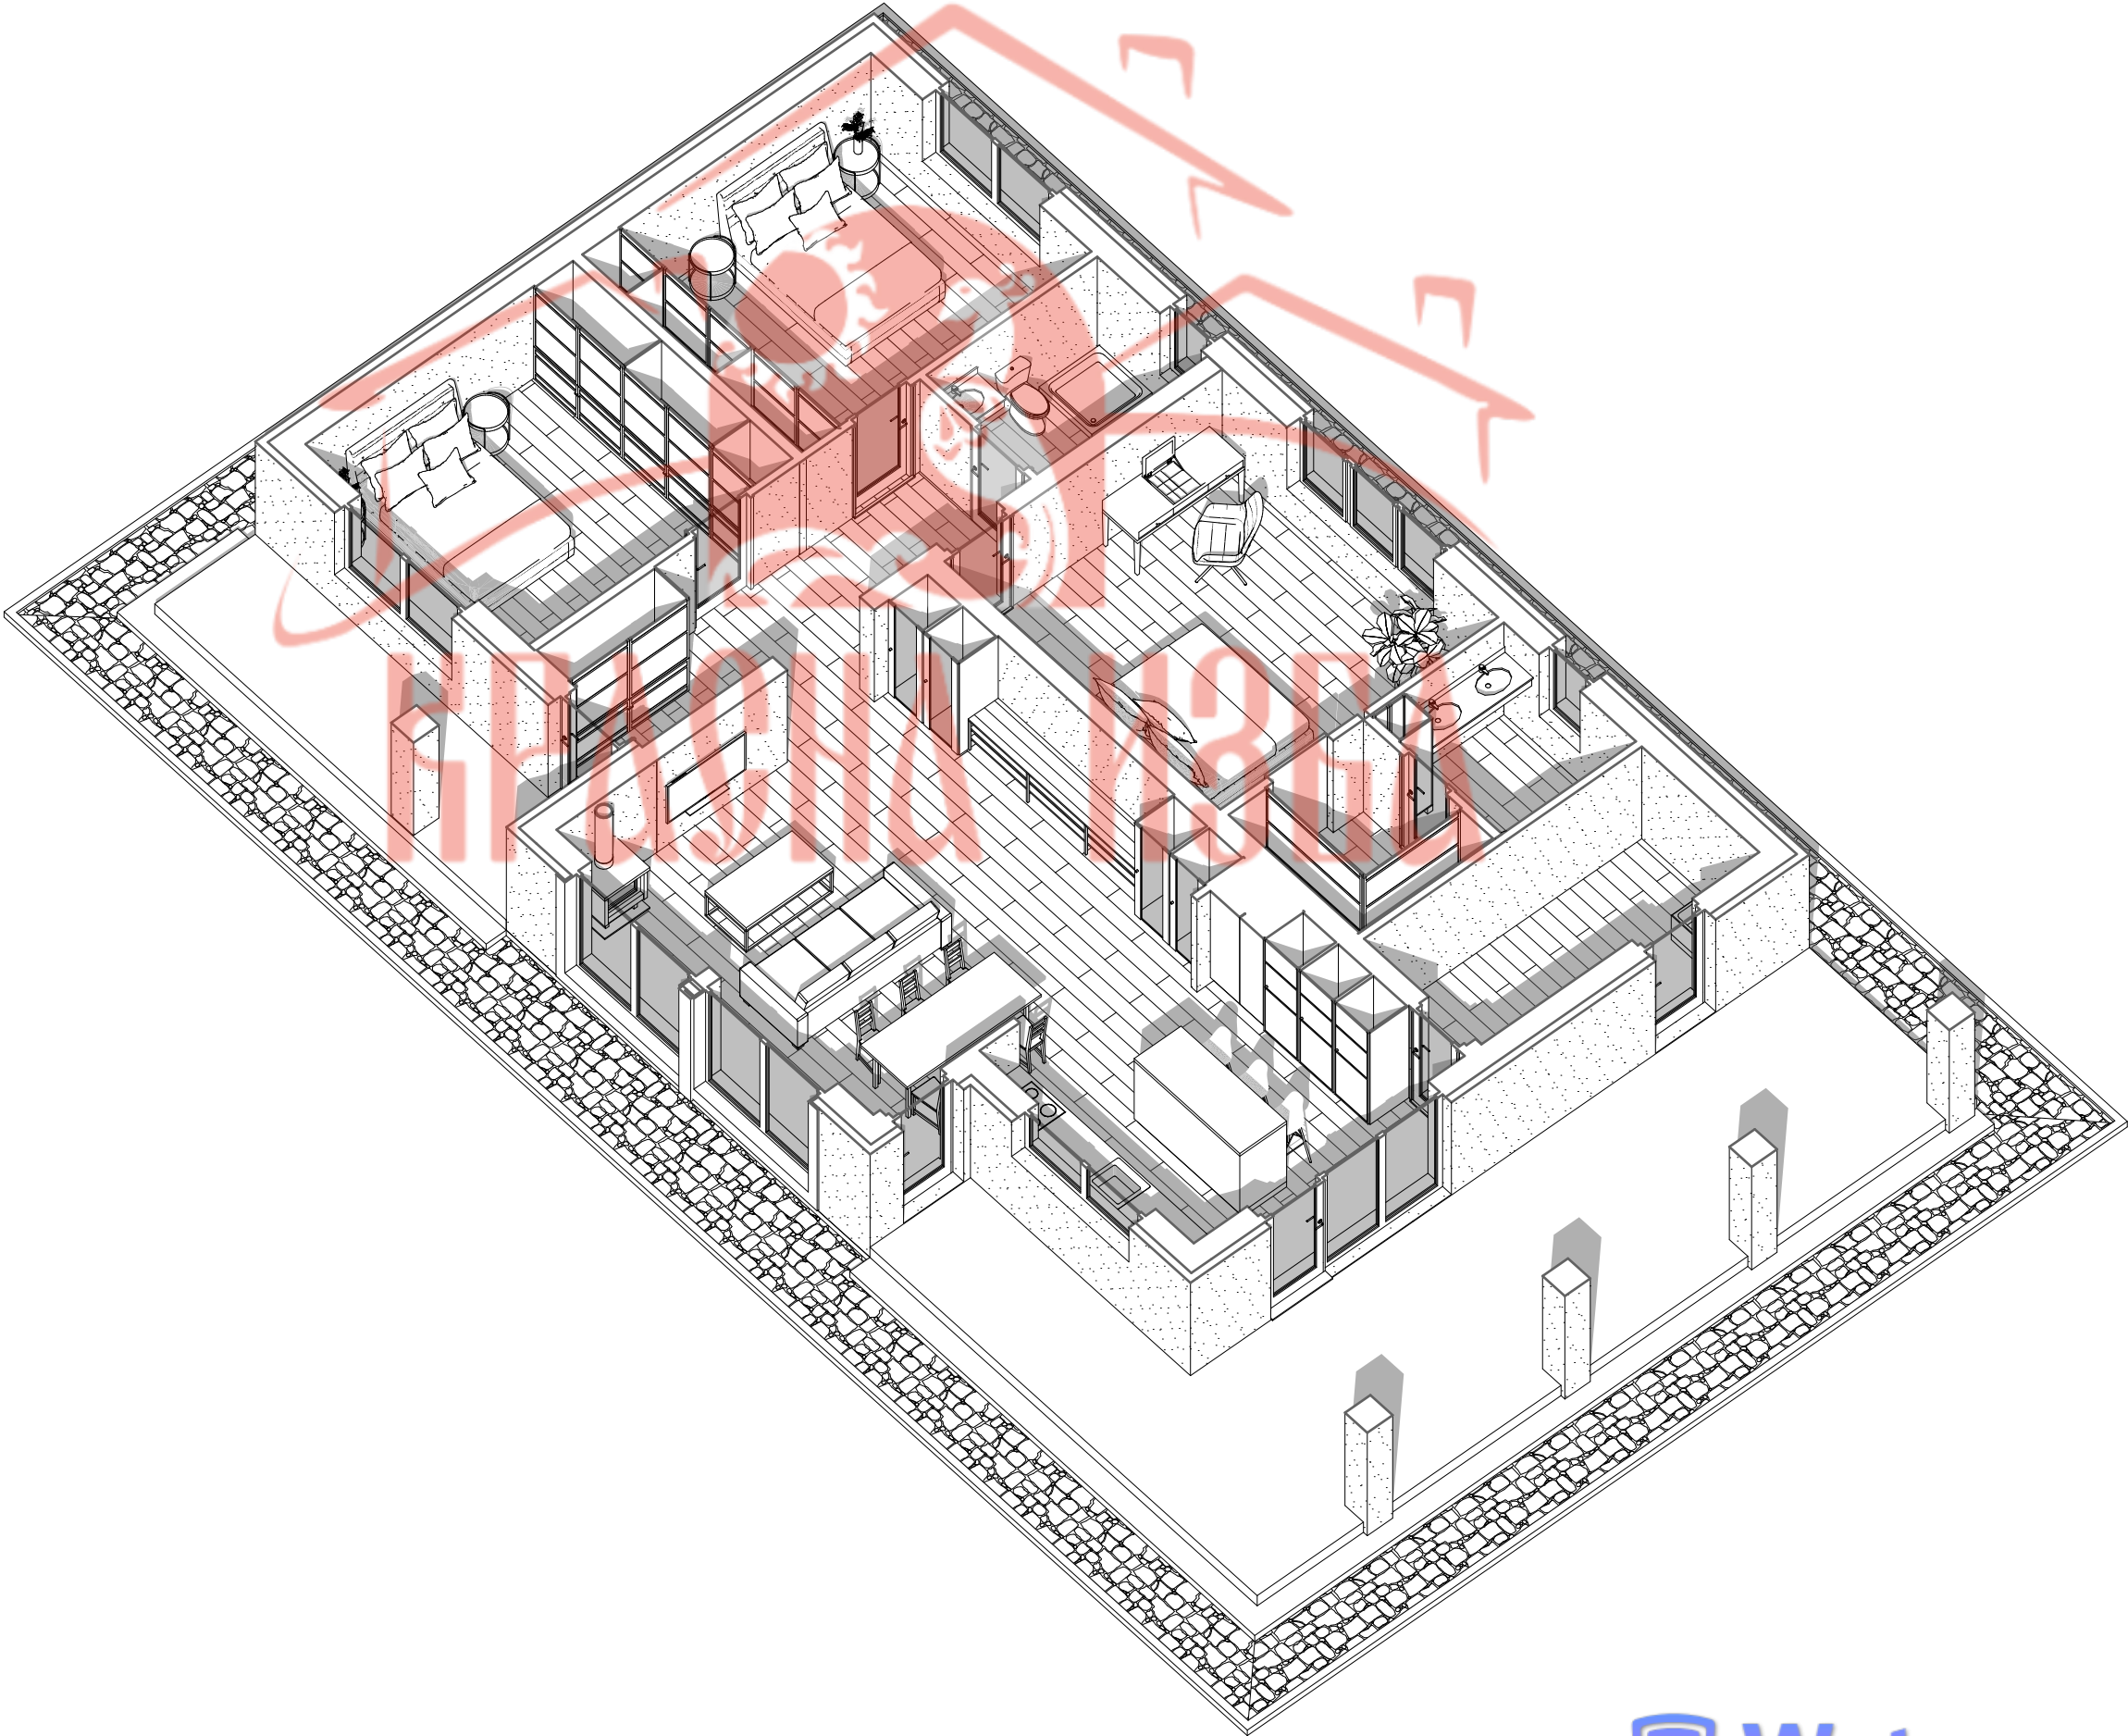

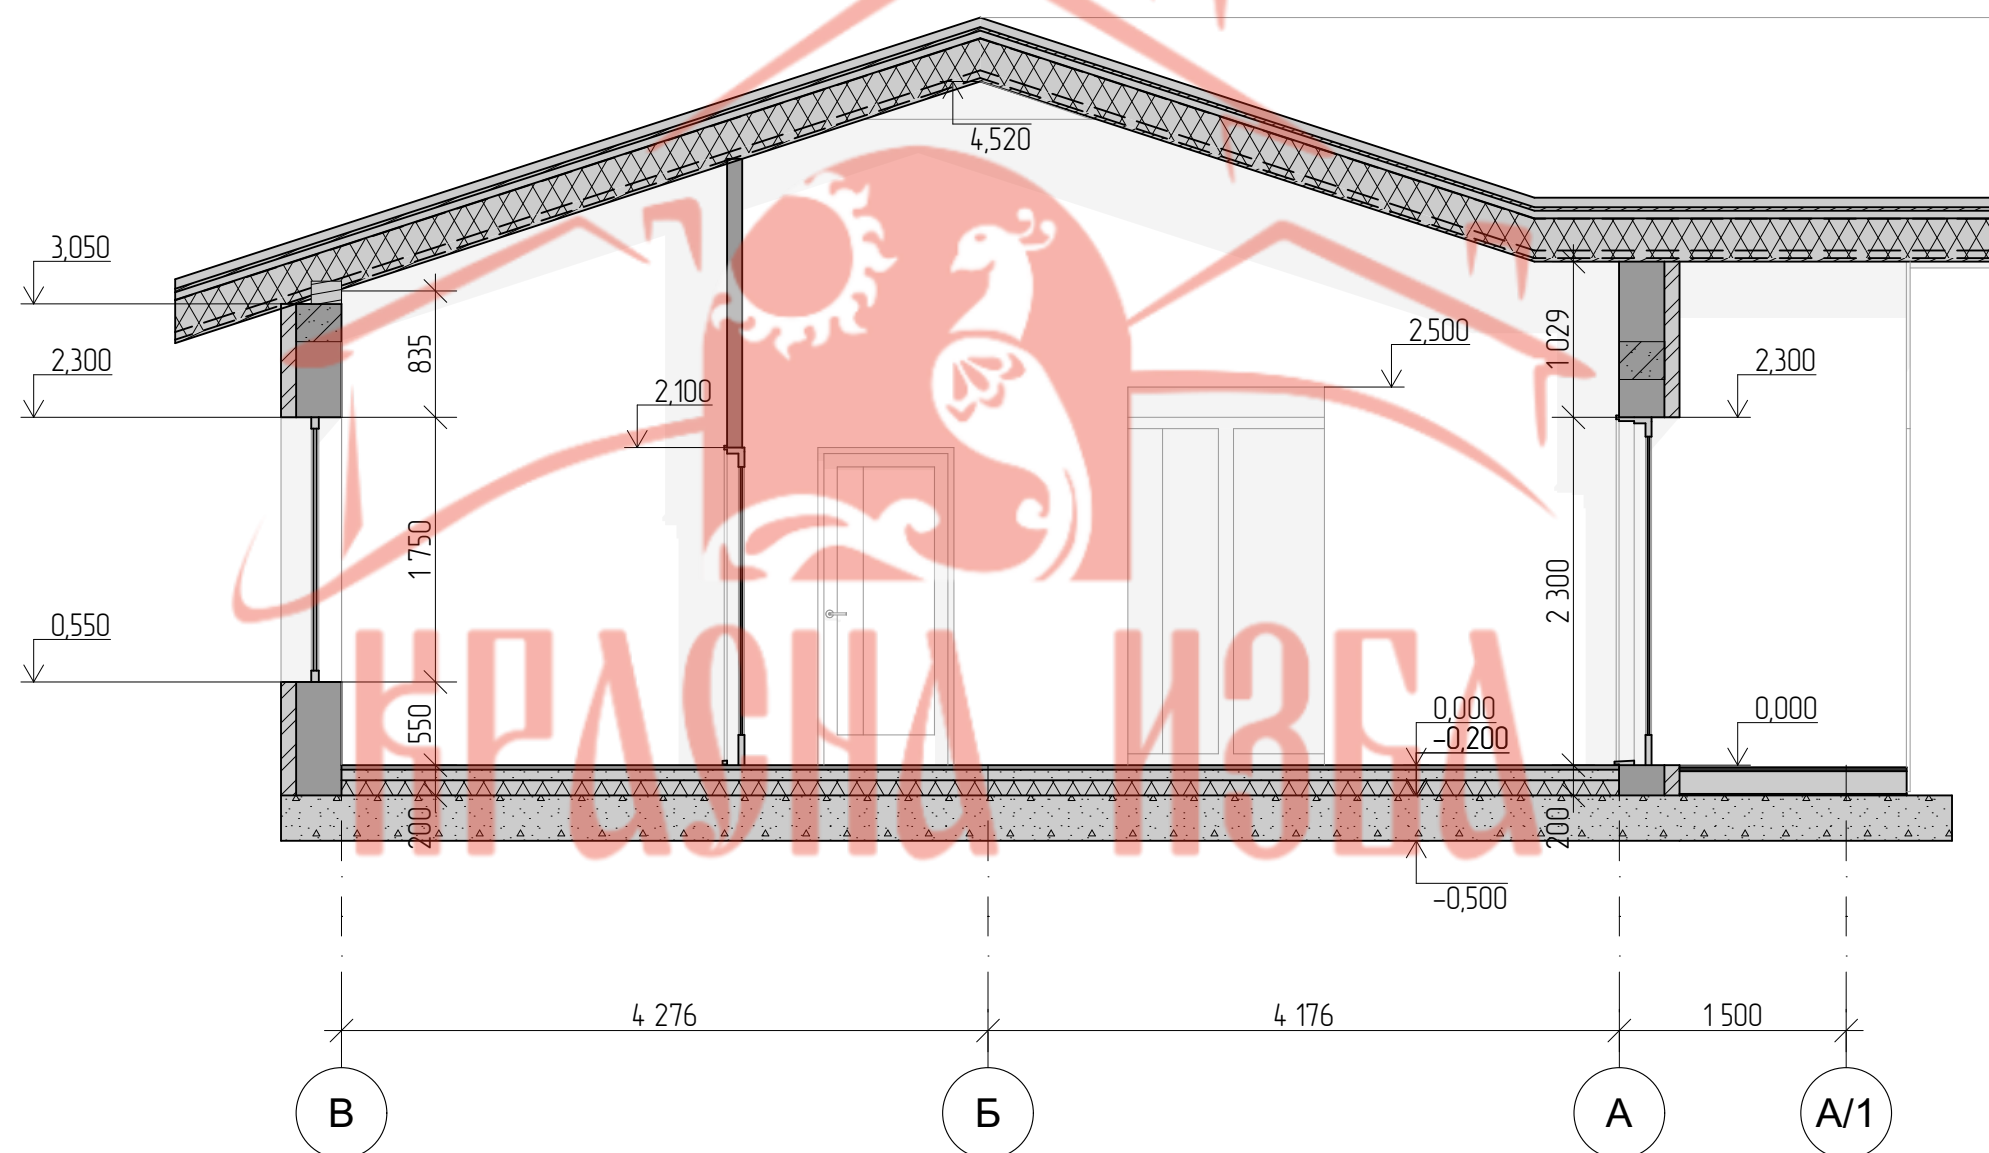

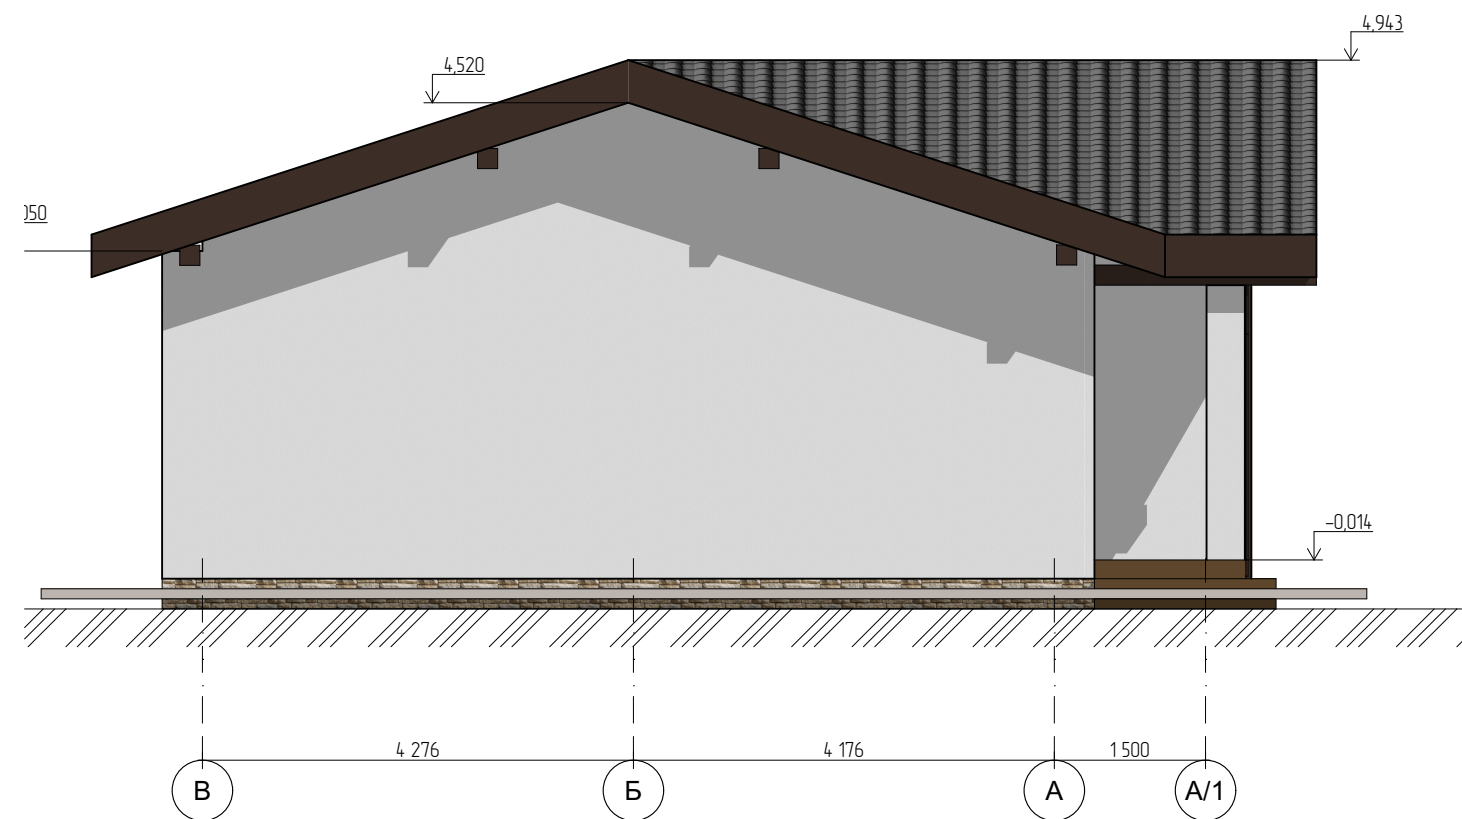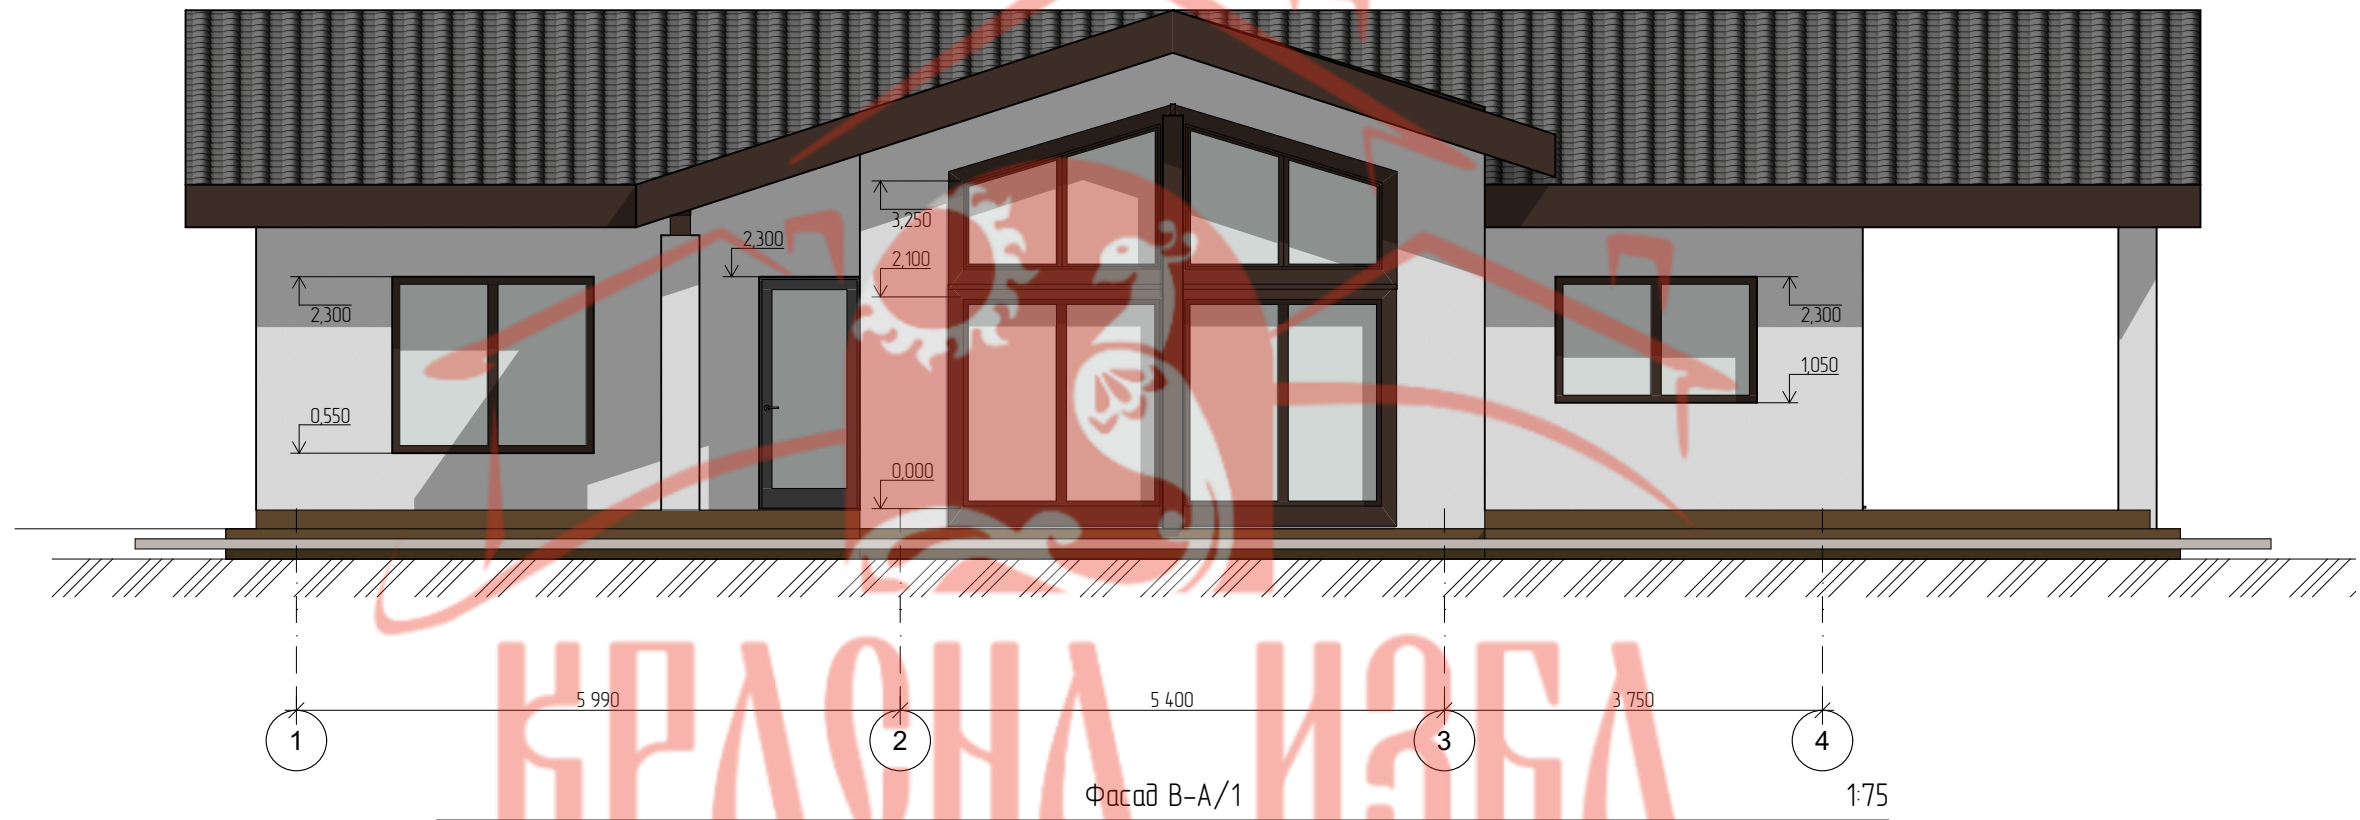

	ЭП	Выполнил	Шлей Е.В.	Фасады	Стандарт	Лист	Листов
		Заказчик			ЭП	08	

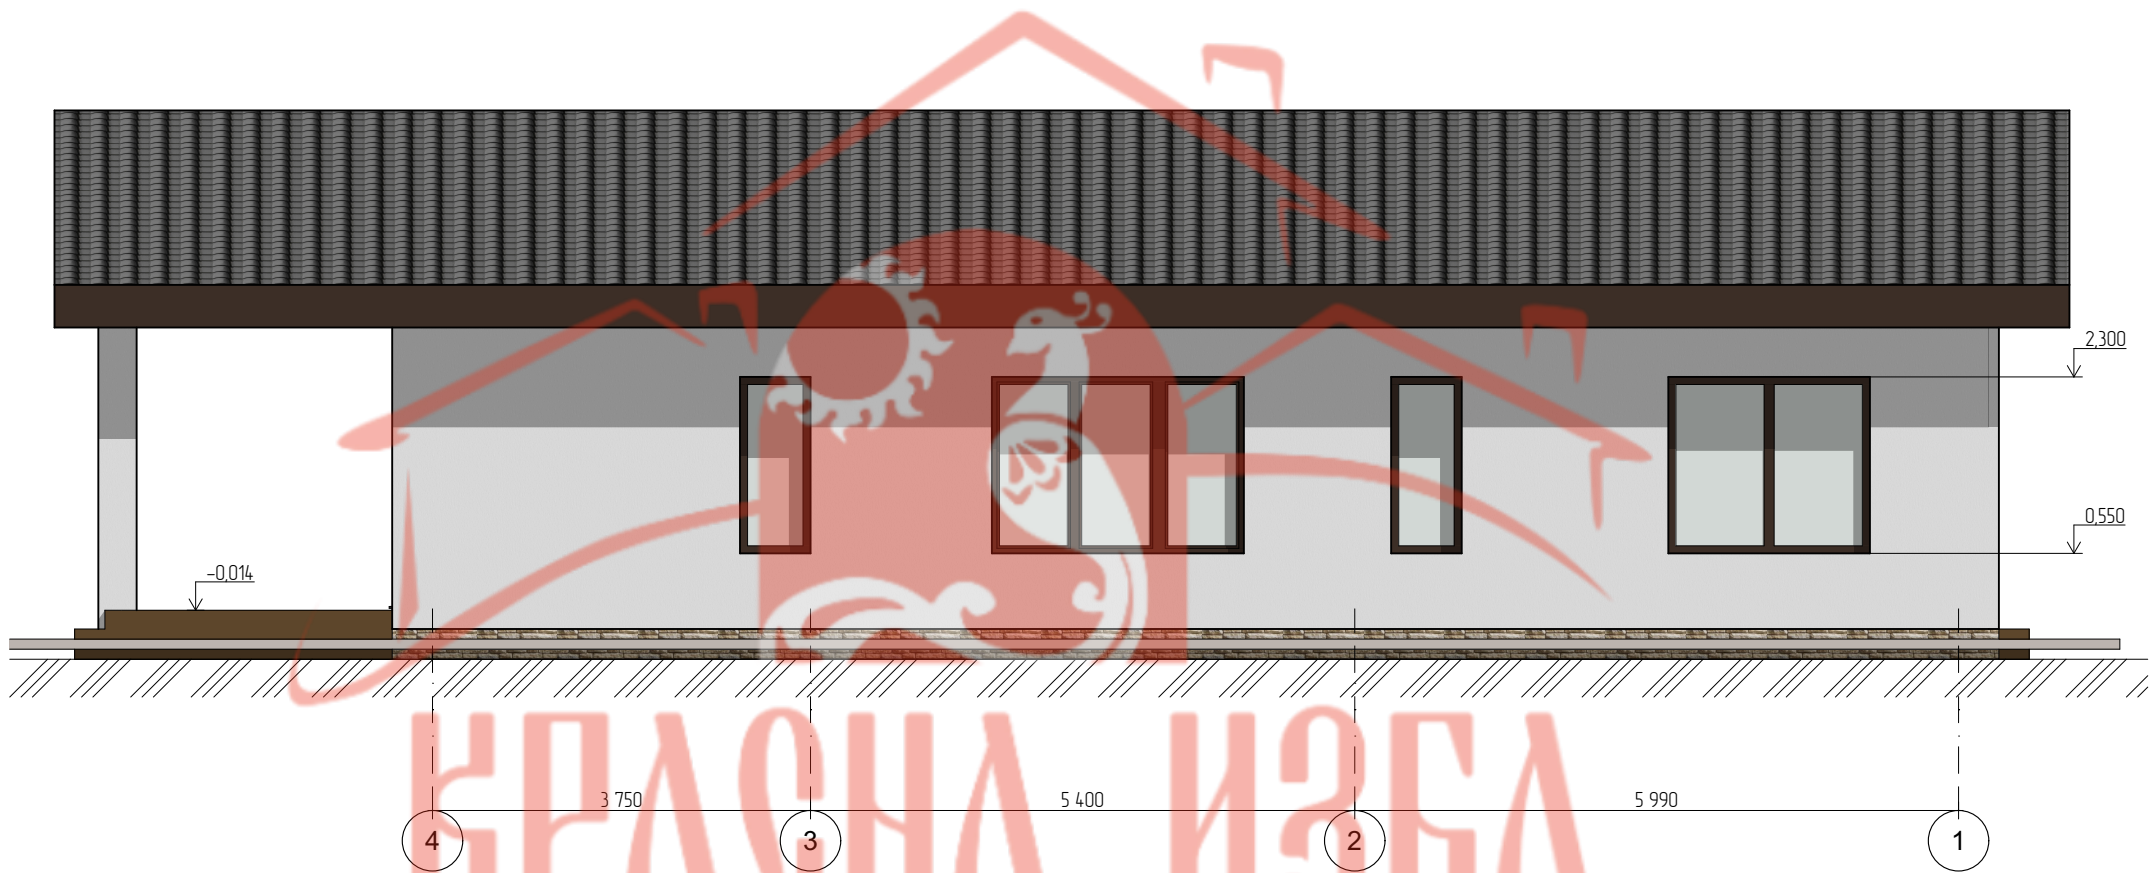

Фасад А/1-В

1:75

